


# ATELIÉR C1.06.02

**3+KK**

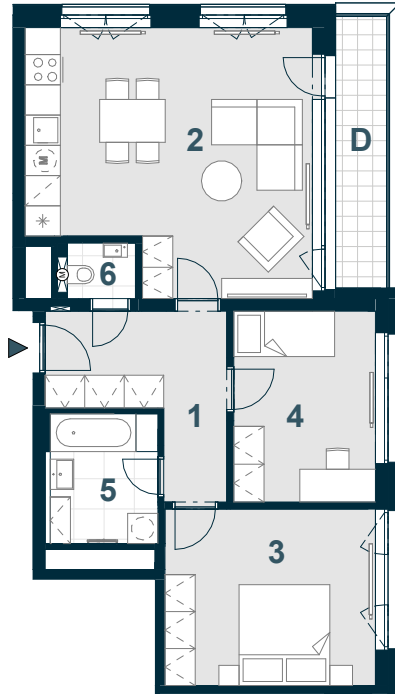

Č. M. | NÁZEV MÍSTNOSTI | PLOCHA m<sup>2</sup>

|   |                    |      |
|---|--------------------|------|
| 1 | chodba             | 9,1  |
| 2 | obývací pokoj + kk | 27,7 |
| 3 | ložnice            | 14,5 |
| 4 | pokoj              | 10,5 |
| 5 | koupelna           | 5,6  |
| 6 | WC                 | 1,4  |
|   | příčky a šachty    | 6,5  |

PODLAHOVÁ PLOCHA | 75,3

D lodžie 5,6

CELKOVÁ PRODEJNÍ PLOCHA | 80,9



MĚŘÍTKO 1:150

0 1 2 3 4 5 m

6.NP POHLED | SCHÉMA PODLAŽÍ | SITUACE

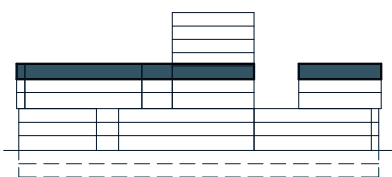


Schéma půdorysu představuje dispoziční řešení ateliéru. Zobrazené vybavení nábytkem, vestavěné skříně, kuchyňská linka včetně spotřebičů a pračky nejsou součástí dodávky ateliéru. Toto vybavení je zobrazeno pouze pro názornost. Umístění zařizovacích předmětů je v půdorysu zakresleno schematicky. Specifikace pro konstrukce, povrchové úpravy a vybavení je specifikováno v „Realizačním standardu“. Uvedená užitná plocha ateliéru se během realizace stavby může změnit. Celková plocha ateliéru je stanovena dle nařízení vlády 366/2013 Sb.

VERZE: 10/07/24