


ATELIÉR C2.05.02

2+KK

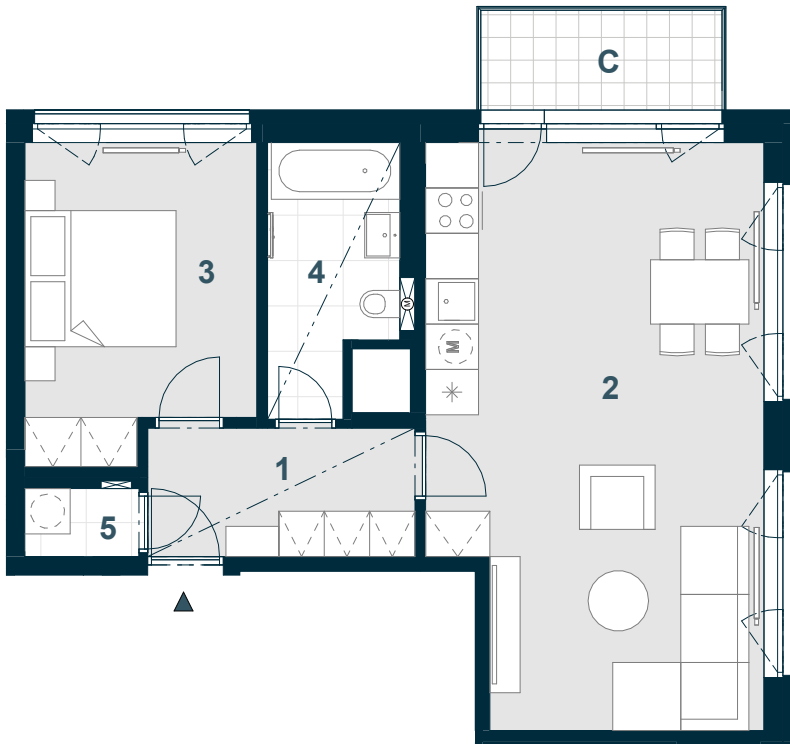

Č. M. | NÁZEV MÍSTNOSTI | PLOCHA m²

1	chodba	5,9
2	obývací pokoj + kk	32,8
3	ložnice	12,0
4	koupelna	5,5
5	komora	1,3
	příčky a šachty	4,5

PODLAHOVÁ PLOCHA | 62,0

C balkon | 4,4

CELKOVÁ PRODEJNÍ PLOCHA | 66,4



MĚŘÍTKO 1:100

0 1 2 3 4 5 m

SNÍŽENÝ PODHLED

5.NP POHLED | SCHÉMA PODLAŽÍ | SITUACE

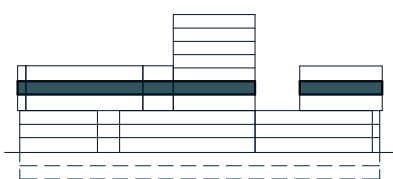


Schéma půdorysu představuje dispoziční řešení ateliéru. Zobrazené vybavení nábytkem, vestavěné skříně, kuchyňská linka včetně spotřebičů a pračky nejsou součástí dodávky ateliéru. Toto vybavení je zobrazeno pouze pro názornost. Umístění zařizovacích předmětů je v půdorysu zakresleno schematicky. Specifikace pro konstrukce, povrchové úpravy a vybavení je specifikováno v „Realizačním standardu“. Uvedená užitná plocha ateliéru se během realizace stavby může změnit. Celková plocha ateliéru je stanovena dle nařízení vlády 366/2013 Sb.

VERZE: 10/07/24