


ATELIÉR C3.04.01

2+KK

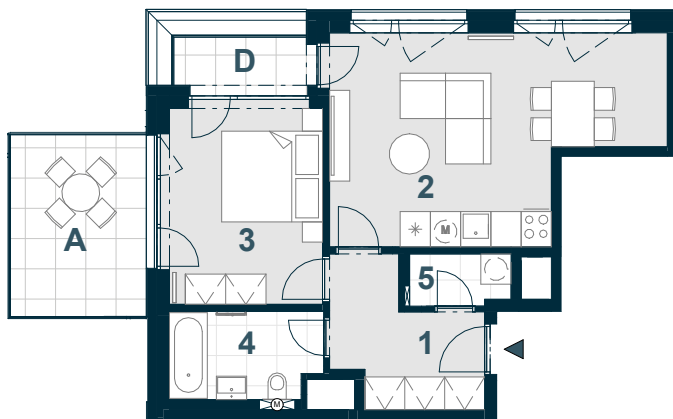

Č. M. | NÁZEV MÍSTNOSTI | PLOCHA m²

1	chodba	7,0
2	obývací pokoj + kk	24,7
3	ložnice	11,7
4	koupelna	5,0
5	komora	2,0
	příčky a šachty	4,9

PODLAHOVÁ PLOCHA | 55,2

A	terasa	9,9
D	lodžie	4,9

CELKOVÁ PRODEJNÍ PLOCHA | 70



MĚŘÍTKO 1:150

0 1 2 3 4 5 m

4.NP POHLED | SCHÉMA PODLAŽÍ | SITUACE

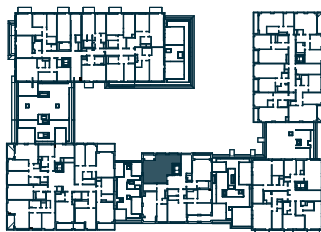
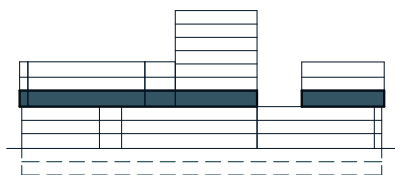


Schéma půdorysu představuje dispoziční řešení ateliéru. Zobrazené vybavení nábytkem, vestavěné skříně, kuchyňská linka včetně spotřebičů a pračky nejsou součástí dodávky ateliéru. Toto vybavení je zobrazeno pouze pro názornost. Umístění zařizovacích předmětů je v půdorysu zakresleno schematicky. Specifikace pro konstrukce, povrchové úpravy a vybavení je specifikováno v „Realizačním standardu“. Uvedená užitná plocha ateliéru se během realizace stavby může změnit. Celková plocha ateliéru je stanovena dle nařízení vlády 366/2013 Sb.

VERZE: 10/07/24