


BYT C3.09.03

3+KK

Č. M. | NÁZEV MÍSTNOSTI | PLOCHA m²

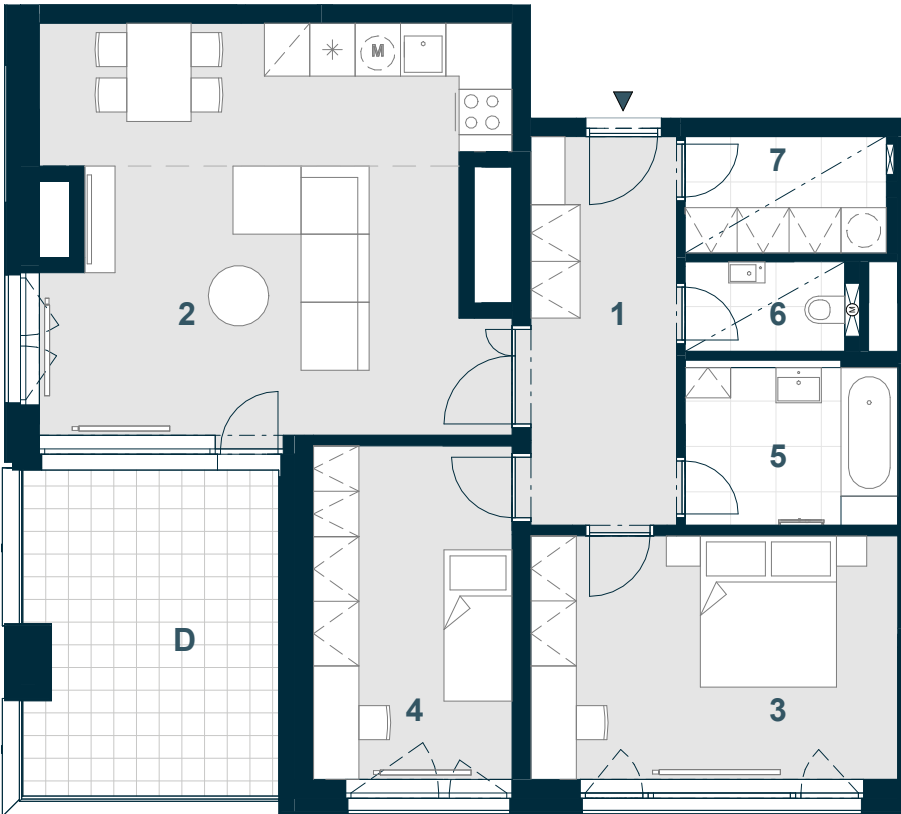

1	chodba	9,9
2	obývací pokoj + kk	31,6
3	ložnice	15,5
4	pokoj	11,4
5	koupelna	6,0
6	WC	2,4
7	komora	4,0
	příčky a šachty	8,7

PODLAHOVÁ PLOCHA | 89,5

D lodžie | 14,4

CELKOVÁ PRODEJNÍ PLOCHA | 103,9



MĚŘÍTKO 1:100

0 1 2 3 4 5 m

----- SNÍŽENÝ PODHLED

----- KUCHYŇSKÁ ČÁST

9.NP | POHLED | SCHÉMA PODLAŽÍ | SITUACE

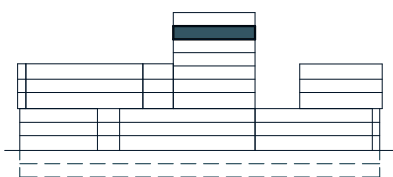


Schéma půdorysu představuje dispoziční řešení bytu. Zobrazené vybavení nábytkem, vestavěné skříně, kuchyňská linka včetně spotřebičů a pračky nejsou součástí dodávky bytu. Toto vybavení je zobrazeno pouze pro názornost. Umístění zařizovacích předmětů je v půdorysu zakresleno schematicky. Specifikace pro konstrukce, povrchové úpravy a vybavení je specifikováno v „Realizačním standardu“. Uvedená užitná plocha bytu se během realizace stavby může změnit. Celková plocha bytu je stanovena dle nařízení vlády 366/2013 Sb.

VERZE: 10/07/24