


BYT C5.03.04

4+KK

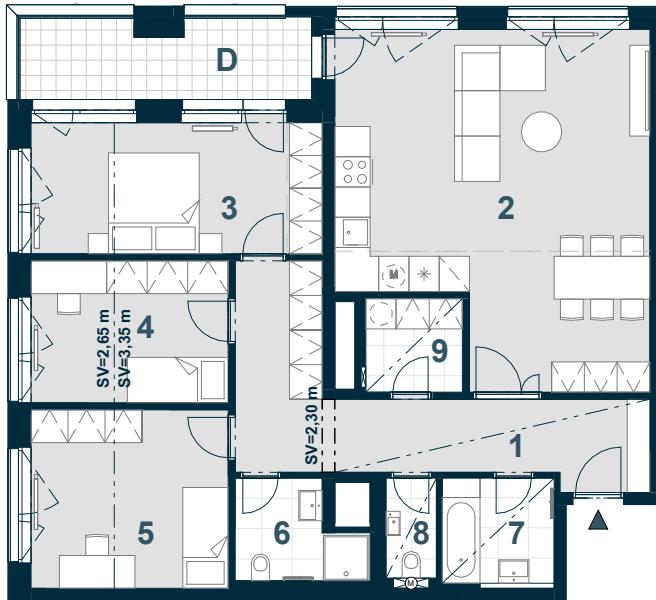

Č. M. | NÁZEV MÍSTNOSTI | PLOCHA m²

1	chodba	17,4
2	obývací pokoj + kk	39,8
3	ložnice	15,2
4	pokoj I	11,0
5	pokoj II	13,8
6	koupelna I	4,4
7	koupelna II	4,8
8	WC	2,0
9	komora	3,6
	příčky a šachty	8,0

PODLAHOVÁ PLOCHA | 120

D lodžie 9,5

CELKOVÁ PRODEJNÍ PLOCHA | 129,5



MĚŘÍTKO 1:150

0 1 2 3 4 5 m

----- SNÍŽENÍ STROPU

----- SNÍŽENÝ PODHLED

----- ŠATNÍ / KUCHYŇSKÁ ČÁST

3.NP | POHLED | SCHÉMA PODLAŽÍ | SITUACE

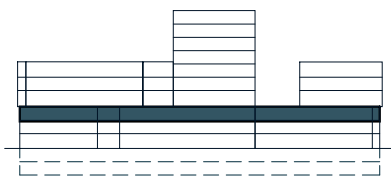


Schéma půdorysu představuje dispoziční řešení bytu. Zobrazené vybavení nábytkem, vestavěné skříně, kuchyňská linka včetně spotřebičů a pračky nejsou součástí dodávky bytu. Toto vybavení je zobrazeno pouze pro názornost. Umístění zařizovacích předmětů je v půdorysu zakresleno schematicky. Specifikace pro konstrukce, povrchové úpravy a vybavení je specifikováno v „Realizačním standardu“. Uvedená užitná plocha bytu se během realizace stavby může změnit. Celková plocha bytu je stanovena dle nařízení vlády 366/2013 Sb.