


UBYTOVACÍ JEDNOTKA C6.01.01

1+KK

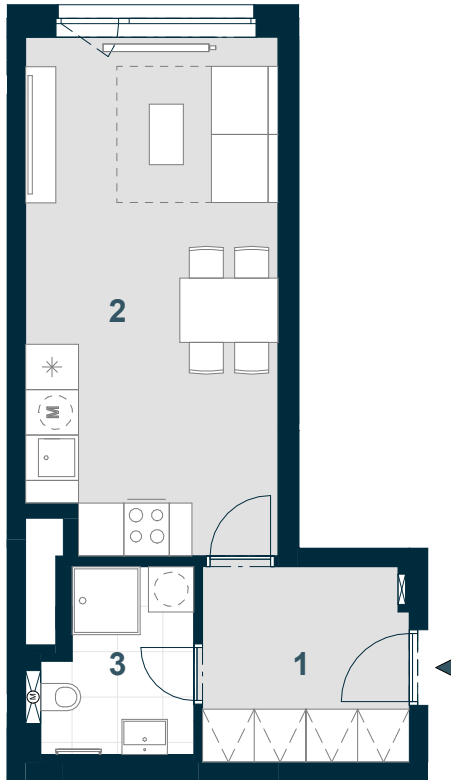

Č. M. | NÁZEV MÍSTNOSTI | PLOCHA m²

1	chodba	7,1
2	obývací pokoj + kk	22,4
3	koupelna	4,5
	příčky a šachty	2,5

PODLAHOVÁ PLOCHA | 36,5

CELKOVÁ PRODEJNÍ PLOCHA | 36,5



MĚŘÍTKO 1:100

0 1 2 3 4 5 m

1.NP | POHLED | SCHÉMA PODLAŽÍ | SITUACE

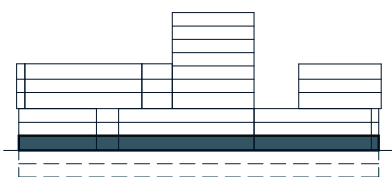


Schéma půdorysu představuje dispoziční řešení bytovací jednotky. Zobrazené vybavení nábytkem, vestavěné skříně, kuchyňská linka včetně spotřebičů a pračky nejsou součástí dodávky bytovací jednotky. Toto vybavení je zobrazeno pouze pro názornost. Umístění zařizovacích předmětů je v půdorysu zakresleno schematicky. Specifikace pro konstrukce, povrchové úpravy a vybavení je specifikováno v „Realizačním standardu“. Uvedená užitná plocha bytovací jednotky se během realizace stavby může změnit. Celková plocha bytovací jednotky je stanovena dle nařízení vlády 366/2013 Sb.

VERZE: 10/07/24