


BYT A.03.14

1+KK

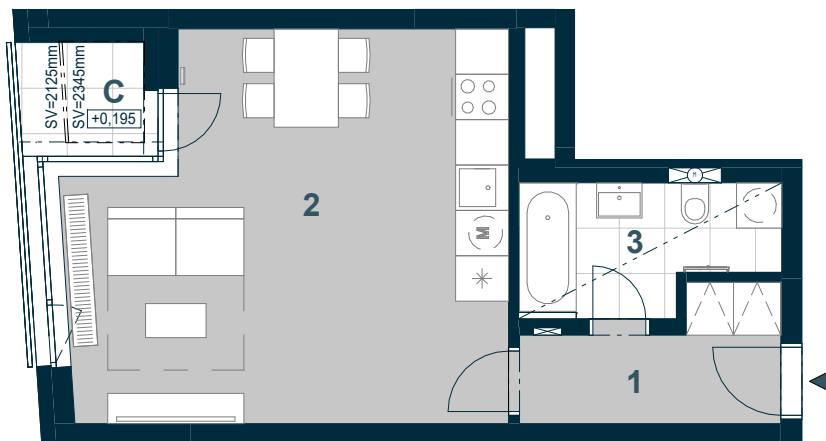

Č. M.	NÁZEV MÍSTNOSTI	PLOCHA m ²
-------	-----------------	-----------------------

1	chodba	4,9
2	obytný prostor	29,7
3	koupelna	5,4
	příčky a šachty	1,9

PODLAHOVÁ PLOCHA | 41,9

C lodžie | 2,7

CELKOVÁ PRODEJNÍ PLOCHA | 44,6



MĚŘÍTKO 1:100

0 1 2 3 4 5 m

----- SNÍŽENÝ PODHLED

3.NP | **POHLED** | **SCHÉMA PODLAŽÍ** | **SITUACE**

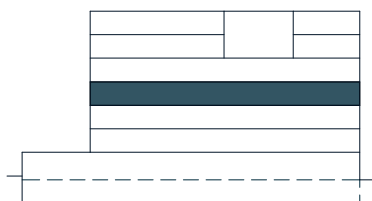


Schéma půdorysu představuje dispoziční řešení bytu. Zobrazené vybavení nábytkem, vestavěné skříně, kuchyňská linka včetně spotřebičů a pračky nejsou součástí dodávky bytu. Toto vybavení je zobrazeno pouze pro názornost. Umístění zařizovacích předmětů je v půdorysu zakresleno schematicky. Specifikace pro konstrukce, povrchové úpravy a vybavení je specifikováno v „Realizačním standardu“. Uvedená užitná plocha bytu se může během realizace stavby změnit. Podlahová plocha bytu je stanovena dle nařízení vlády 366/2013 Sb.